



FÖRUTSÄTTNINGAR

TAKSTOLSAVSTÅND 3.600
TAKLUTNING 40°
SUGELAST MAX. 150 KG/M²
SPÄNNING MAX. 10.000
VÄRDE T 200

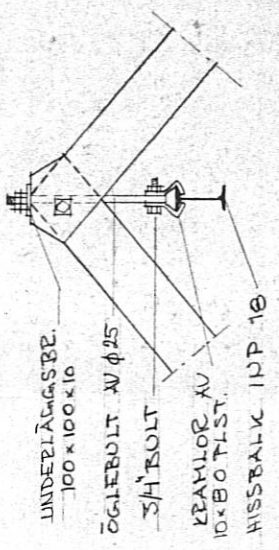

UPPHÄNGNING AV HISSBALK 1:20

BULTFÖRBÄUD
BULTHÅLEN AVPASSAS SÅ ATT
BULTEN TRÄNGS IN UTAN ATT SPÄNGA.
FÖRBÄNDET HOPPRESSAS SÅ ATT TRÄGGARNA
HELT TRÄNGER IN I RIKTET.
BULTARNA EFTERDRAGES SEDAN
VIRKET TORKAT.

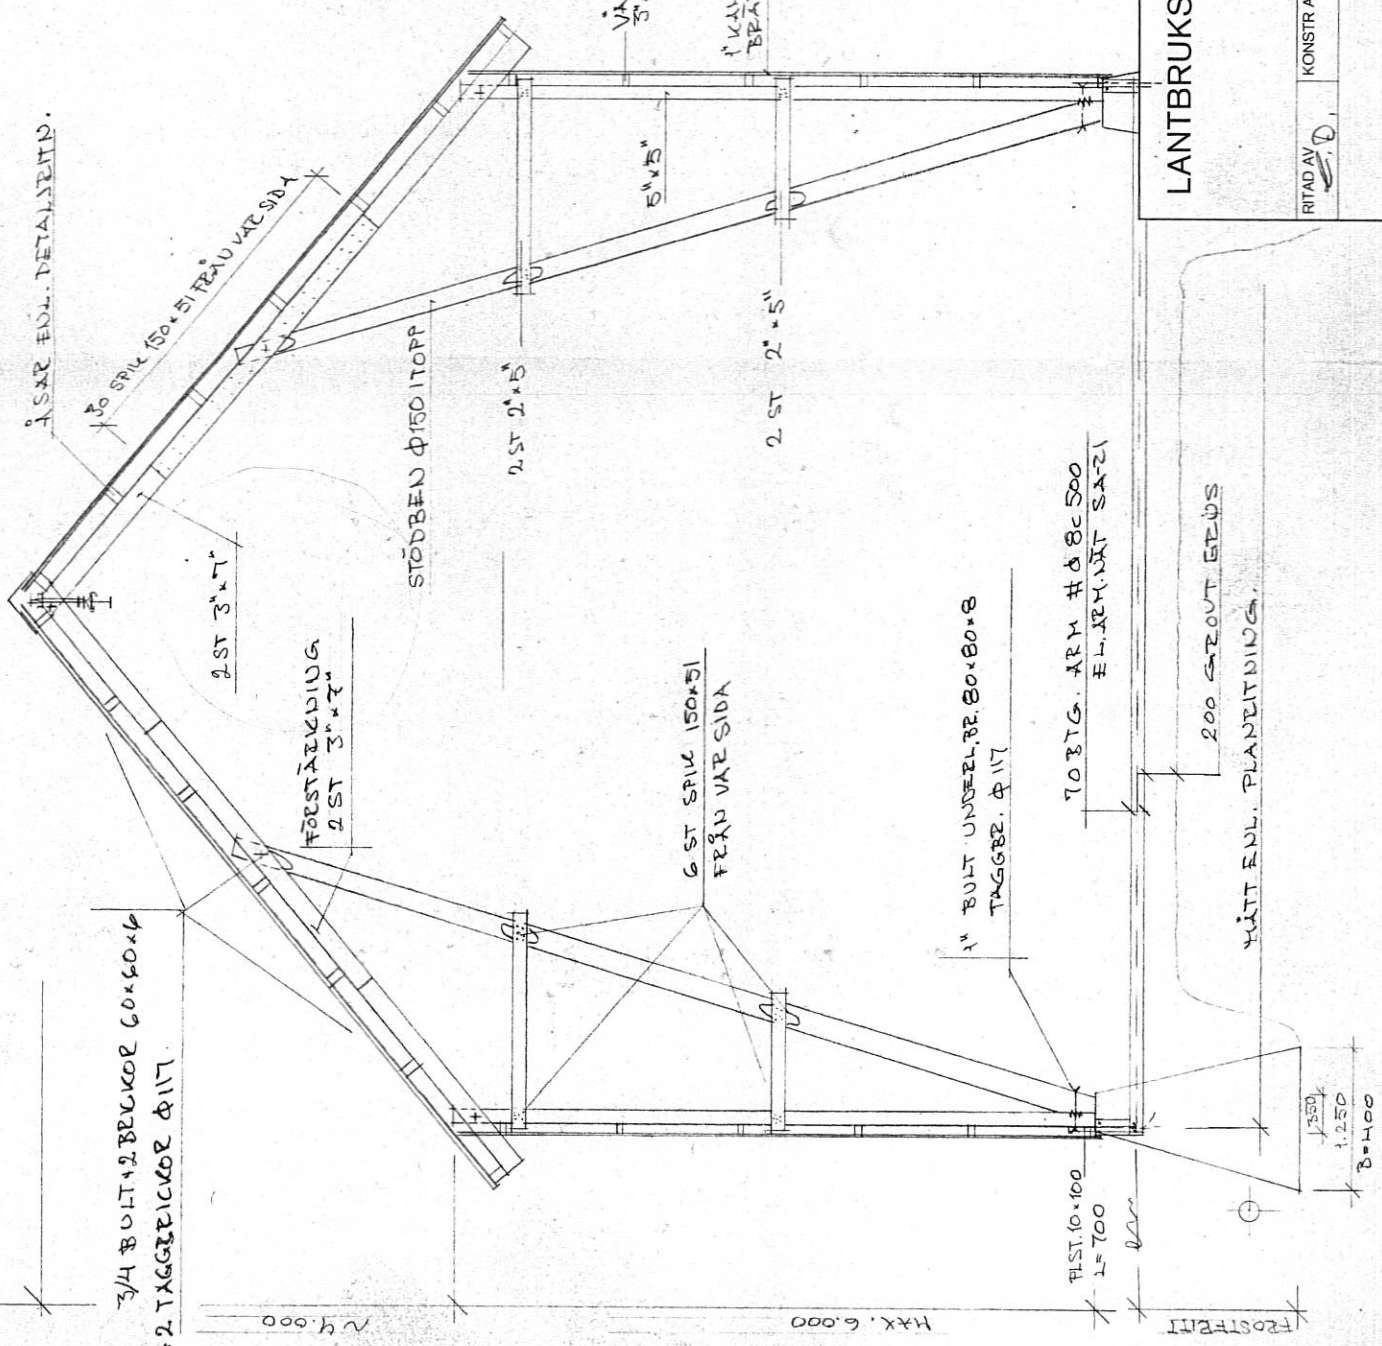

LANTBRUKSNÄMNDEN

10 STAKSTOL SPV. MAX 10 m.

RITAD AV S.D.	KONSTR AV	GRANSKAV S.D.
------------------	-----------	------------------

SKALA 1:50, 1:20
ARKIV NR

